


КАНАЛИЗАЦИИ НА ПЛОЩАДКАТА

КС-ПЕТРИЧ М 1:1000

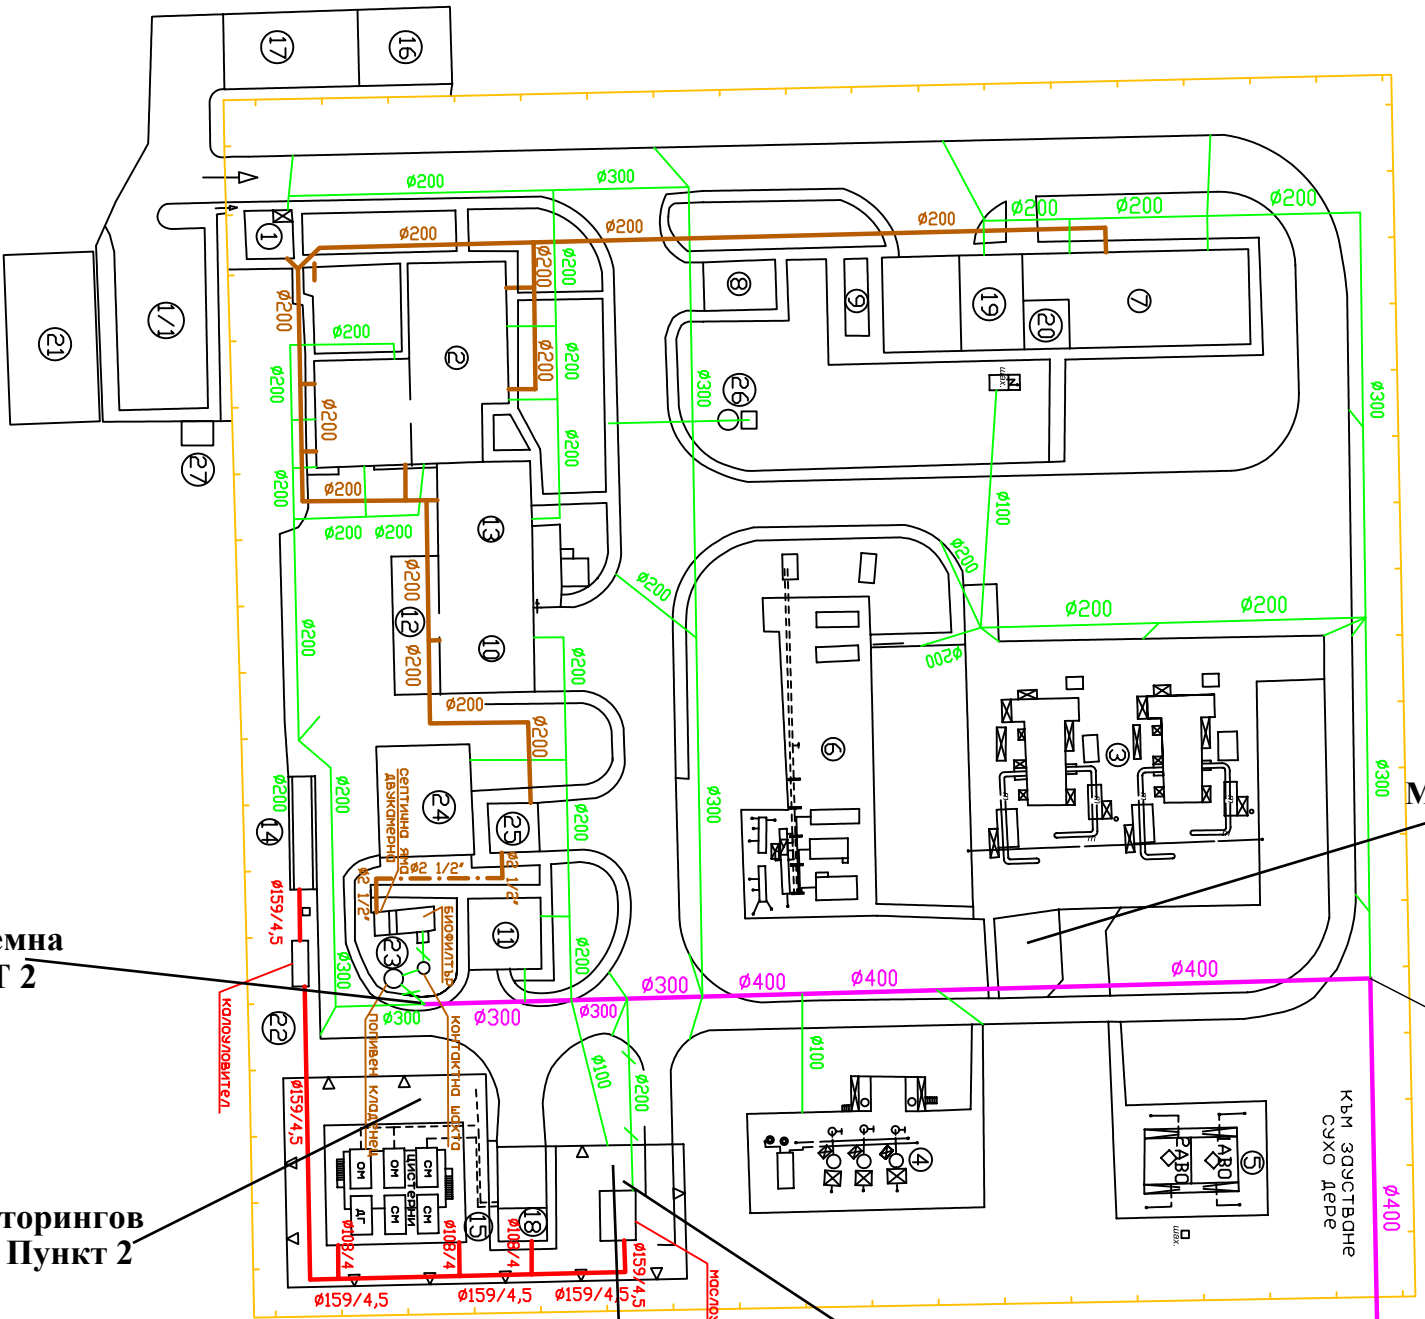

Мониторингов Пункт 3

Измервателно Устройство за заустени водни к-ва смесен поток

Точка на заустяване ТЗ 1 в Сухо Дере

Пробовземна Точка ПТ 2


Мониторингов Пункт 2

Пробовземна Точка ПТ 1

Мониторингов Пункт 1

ЛЕГЕНДА:

Приложение No П.6.1.1-2

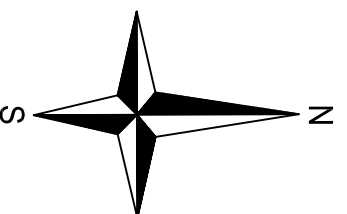

- 1 ПРОПУСК
- 1/1 ПОКРИТ ПАРКИНГ
- 2 СЕБ
- 3 КОМПРЕСОРЕН ЦЕХ
- 4 ИНСТАЛАЦИЯ ЗА ОЧИСТВАНЕ НА ГАЗА
- 5 ИНСТАЛАЦИЯ ЗА ОХЛАЖДАНЕ НА ГАЗА
- 6 ИНСТАЛАЦИЯ ЗА ПОДГОТОВКА НА ТОПЛИНЕН, ПУСКОВ И ИМПЛУСЕН ГАЗ
- 7 ПЕБ
- 8 ЕЛЕКТРОПРОХОДНА
- 9 АВАРИЕН ДИЗЕЛ АГРЕГАТ
- 10 РАБОТИЛНИЦА
- 11 КОТЕЛНО
- 12 ГАРАЖИ
- 13 МЕХАНИЧНА РАБОТИЛНИЦА
- 14 АВТОМИВКА С ПАРОСТРУЙКА
- 15 МАСЛЕНО СТОПАНСТВО С РАЗЛИВНО, КАЛОМАСЛОПОВИТЕЛ И ПОМПЕНА СТАНЦИЯ
- 16 СКЛАД ЗА ГОЛЯМОГАБАРИТНИ РЕЗЕРВНИ ЧАСТИ
- 17 ЗАКРИТ СКЛАД
- 18 СКЛАД ЗА МАСЛЕНИ ФИЛТРИ
- 19 АКУМУЛАТОРНО И СКЛАД ЗА АКУМУЛАТОРИ
- 20 СКЛАД ЗА ЛУМИНИСЦЕНТНИ, ЖИВАЧНИ ЛАМПИ И ИВЕО
- 21 СКЛАД ЗА МЕТАЛНИ ОТПАДЪЦИ
- 22 ЛОКАЛНО ОЧИСТНО СЪОРЪЖЕНИЕ КЪМ АВТОМИВКА
- 23 ЛОКАЛНО ОЧИСТНО СЪОРЪЖЕНИЕ ЗА БИТОВО-ФЕКАЛНИ ВОДИ
- 24 ПРОТИВОПОЖАРЕН РЕЗЕРВОАР
- 25 ПОМПЕНА СТАНЦИЯ ЗА ПРОТИВОПОЖАРНИ ВОДИ
- 26 СОНДАЖЕН КПАДЕНЕЦ И ВОДОМЕРНА ШАХТА
- 27 ВОДОМЕРНА ШАХТА

ОЗНАЧЕНИЯ

- Битово-фекална канализация – бетонови тръби 1996год
- Битово-фекална канализация – поцинковани тръби 1996год
- Дъждовна канализация – бетонови тръби 1996год
- Пречиствени води – бетонови тръби 1996год
- Канализация за води замърсени с масла – стоманени тръби 1996год
- Смесена канализация – бетонови тръби 1996год